Blad 1 (4)
Pl 1976.60

FÖRSLAG TILL
UPPHÄVANDE AV AVSTYCKNINGS- OCH BYGGNADSPLAN SAMT FÖRSLAG TILL ÄNDRAD OCH UTVIDGAD STADSPLAN FÖR FASTIGHETEN
DOMSTEN 62:145 M FL
(DOMSTEN OCH GRÅ LÄGE)

I HELSINGBORGS KOMMUN
STADSBYGGNADSKONTORET 1985-03-15

BOSTADSDEPARTEMENTET
Registratom
Ink. 1988-02-26
Dnr. 88/844 PL 448/88
Aktbil

B Perntoft
Stadsbyggnadsdirektör

Per Ryttberg
Per Ryttberg
1:e planingenjör

REVIDERAT 1985-10-02, 1986-01-23 OCH 1986-08-13

B Perntoft
Per Ryttberg

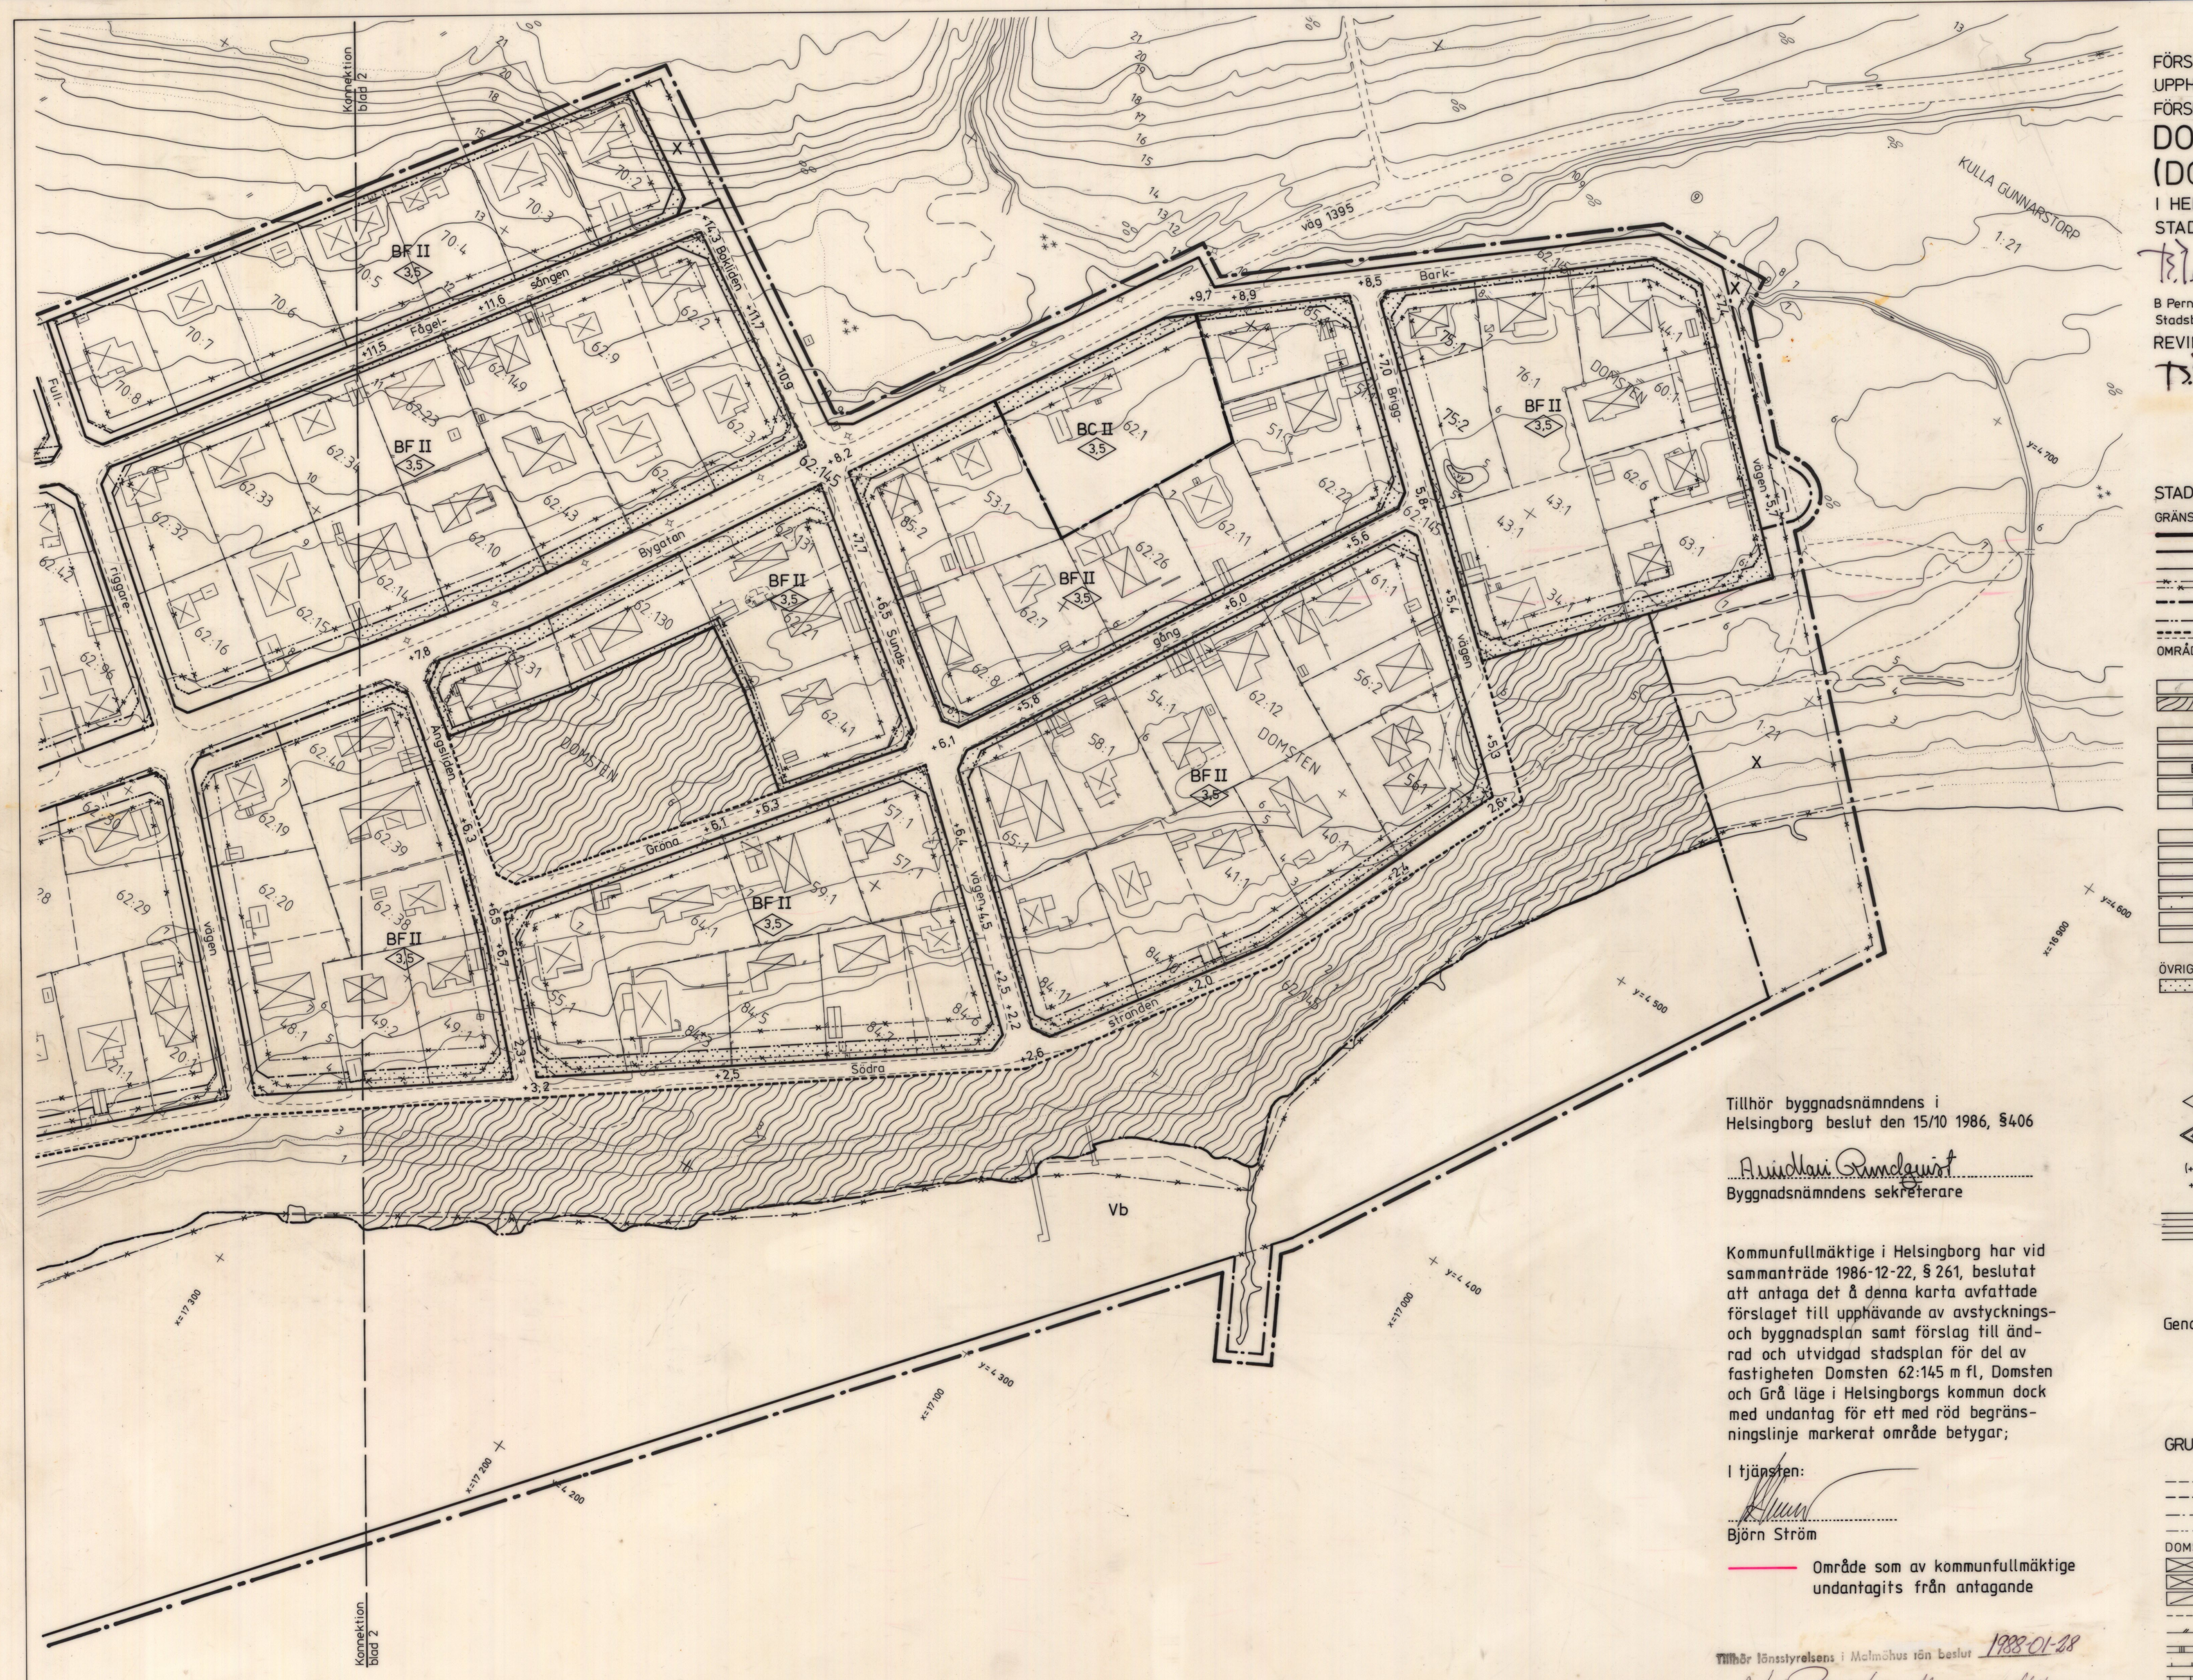

STADSPLANEBETECKNINGAR

GRÄNSBETECKNINGAR

- linje belägen 3 meter utanför det område förslaget avser
- gällande områdesgräns
- gällande bestämmelsegräns
- gällande områdes- och bestämmelsegränser avsedda att utgå
- föreslagen gatu-, kvarters- eller annan områdesgräns
- föreslagen bestämmelsegräns
- illustrationslinjer ej avsedda att fastställas

OMRÅDESBETECKNINGAR

Allmän plats

☐	gata eller torg
▨	park eller plantering

Byggnadskvarter

A	område för allmänt ändamål
B	område för bostadsändamål
BC	område för bostäder och samlingslokaler
C	område för samlings- och föreningslokaler
HB	område för handels- och bostadsändamål

Specialområden

Lt	område för förbindelseled
Th	område för småbåtshamn
Ts	område för sjövisteändamål
Ri	område för idrottsändamål
Rn	område för naturpark
Es	område för transformatorstation
Vb	vattenområde för bryggor

ÖVRIGA BETECKNINGAR

⬚	mark som inte får bebyggas
u	mark tillgänglig för underjordiska ledningar
ut	mark för teleledningar
F	fristående hus
Sk	kedjehus
I, II	våningsantal
◇ 0,0	byggnadshöjd
◇ +0,0	högsta höjd för byggnadsdel
(+00,0)	gällande gatuhöjd avsedd att utgå
+00,0	föreslagen gatuhöjd
X	upphävande av avstycknings- och byggnadsplan
☰	område där enligt planbeskrivningen fordras särskild uppmärksamhet med hänsyn till grundläggning

Genomförandetid t.o.m. 1992-06-30

Tillhör byggnadsnämndens i
Helsingborg beslut den 15/10 1986, §406

Anndlau Rundqvist
Byggnadsnämndens sekreterare

Kommunfullmäktige i Helsingborg har vid sammanträde 1986-12-22, § 261, beslutat att antaga det å denna karta avfattade förslaget till upphävande av avstycknings- och byggnadsplan samt förslag till ändrad och utvidgad stadsplan för del av fastigheten Domsten 62:145 m fl, Domsten och Grå läge i Helsingborgs kommun dock med undantag för ett med röd begränsningslinje markerat område betygar;

I tjänsten:

Björn Ström

Område som av kommunfullmäktige undantagits från antagande

Tillhör länsstyrelsens i Malmöhus län beslut 1988-01-28
Lars Renfors Marianne Nilsson

LÄNSSTYRELSEN
Malmöhus län

Genom beslut den 28 januari 1988
vilket numera vunnit laga kraft, har länsstyrelsen fastställt den på denna karta avfattade upphävande av avstycknings- och byggnadsplan samt ändrad och utvidgad stadsplan.
betygar Lars Renfors
LARS RENFORS
Erik Eklund
ERIK EKLUND

GRUNDKARTEBETECKNINGAR

	fastighetsgräns
	traktgräns
	gällande områdesgräns
	gällande bestämmelsegräns
DOMSTEN 59:1	fastighetsbeteckning
☒	byggnad - fasaden karterad
☒	byggnad - takkanten karterad
	skärmtak
	körbanekant, vägkant resp kantsten
	staket resp häck
	stengärdsgård
	stödmur resp mur
	slänt - obestämd kant streckad
	dike, bäck
◎	befintligt träd
21 20	höjdkurvor
—E—o—	elledning för högspänning ovan mark
	åkerkant

Grundkartans riktighet bestyrkes
Helsingborg 1986-02-13

Bertil Norin
Bertil Norin
Stadsingenjör

12353

BLAD 4	BLAD 3	BLAD 2	BLAD 1

SKALA 1:1000 0 10 20 30 40 50 60 70 80 90 100 M

11082 BO 87
Ink. 1987-01-16
Länsstyrelsen Malmö
Antal bil

12353

ORIGINAL

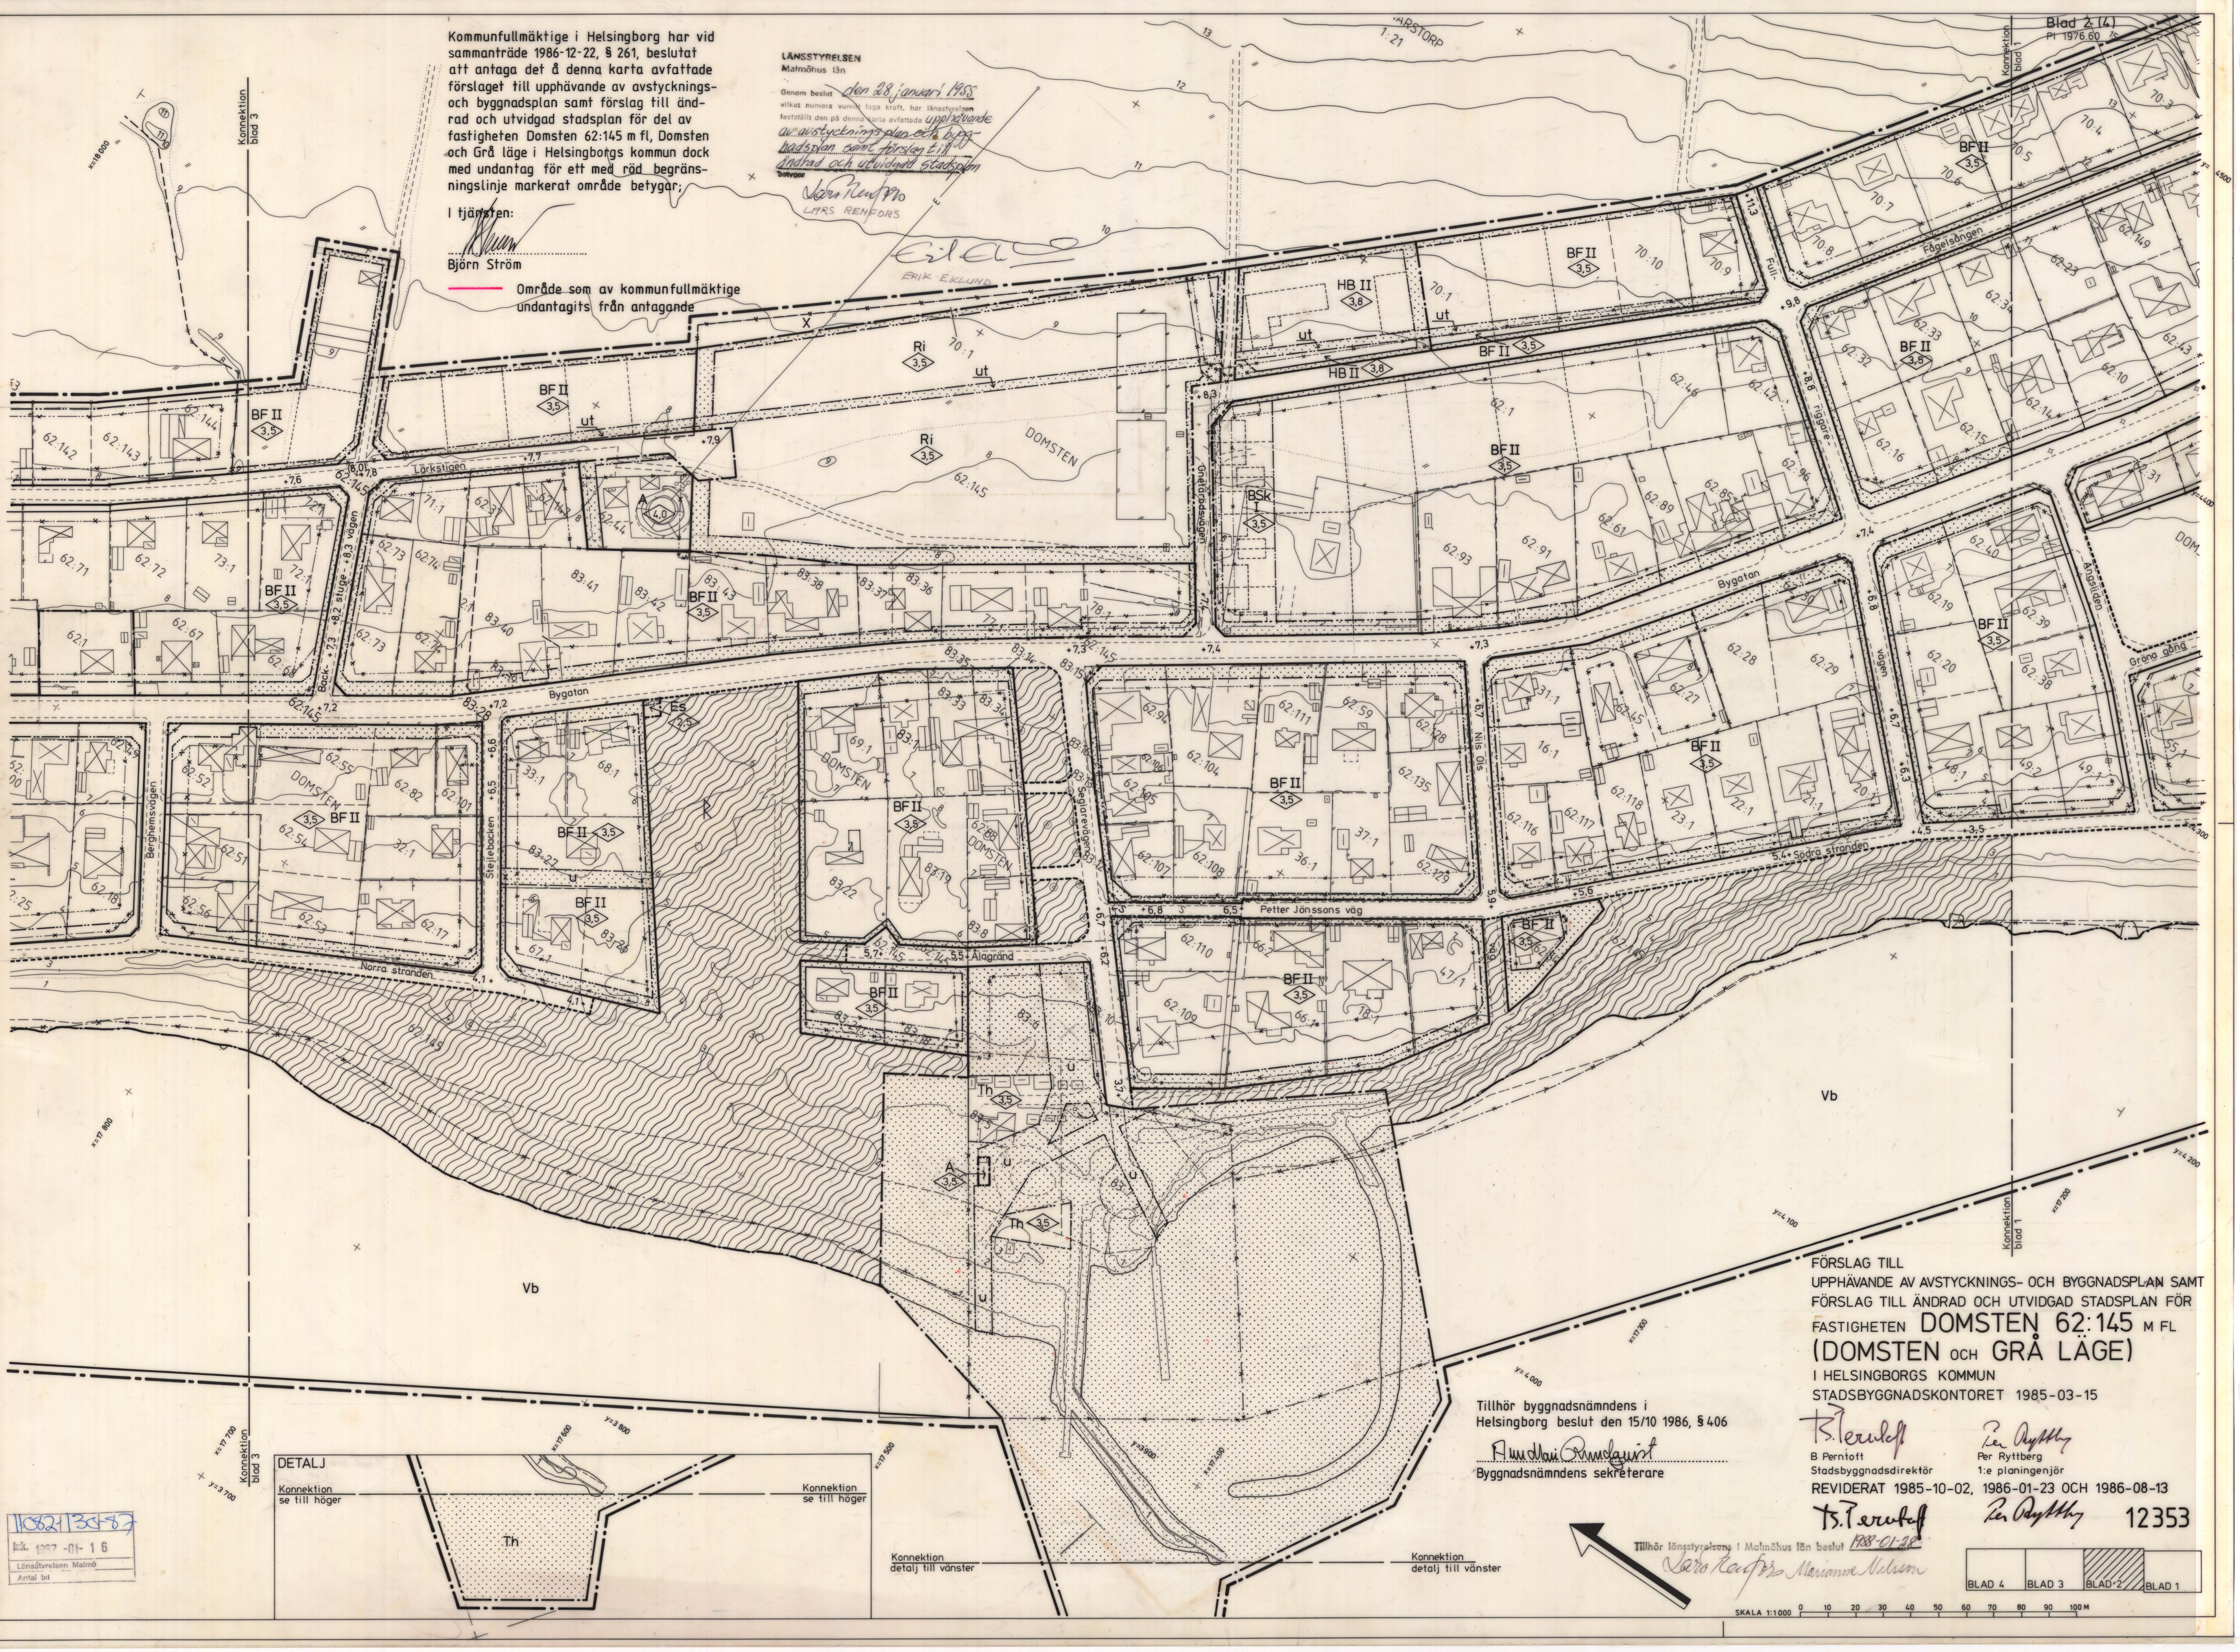
Blad 2 (4)
Pl 1976.60
Konnektion blad 1
Konnektion blad 3
ARSTORP 1:21
Lärkstigen
Bygatan
DOMSTEN
Fågelsången
Fyrgatan
Bäck-stuge-vägen
Berghemsvägen
Stejlebacken
Seglarevägen
Gnetåndsvägen
Nils Ols väg
Anglavägen
Gröna gång
Norra stranden
Södra stranden
Petter Jönssons väg
Ålagränd
BF II
HB II
BSk I
Ri
Es
Th
A
Vb
ut
u
3,5
3,8
4,0
62:145
DETALJ
Konnektion se till höger
Konnektion detalj till vänster
Th
BLAD 4
BLAD 3
BLAD 2
BLAD 1
SKALA 1:1000
0 10 20 30 40 50 60 70 80 90 100 M

Kommunfullmäktige i Helsingborg har vid sammanträde 1986-12-22, § 261, beslutat att antaga det å denna karta avfattade förslaget till upphävande av avstycknings- och byggnadsplan samt förslag till ändrad och utvidgad stadsplan för del av fastigheten Domsten 62:145 m fl, Domsten och Grå läge i Helsingborgs kommun dock med undantag för ett med röd begränsningslinje markerat område betygar;

I tjänsten:

Björn Ström

——— Område som av kommunfullmäktige undantagits från antagande

LÄNSSTYRELSEN
Malmöhus län

Genom beslut den 28 januari 1988 vilket numera vunnit laga kraft, har länsstyrelsen fastställt den på denna karta avfattade upphävande av avstycknings plan och byggnadsplan samt förslag till ändrad och utvidgad stadsplan

Betygar
Lars Renfors
LARS RENFORS

Erik Eklund
ERIK EKLUND

12353

ORIGINAL

FÖRSLAG TILL
UPPHÄVANDE AV AVSTYCKNINGS- OCH BYGGNADSPLAN SAMT
FÖRSLAG TILL ÄNDRAD OCH UTVIDGAD STADSPLAN FÖR
FASTIGHETEN **DOMSTEN 62:145** M FL
(DOMSTEN OCH GRÅ LÄGE)
I HELSINGBORGS KOMMUN
STADSBYGGNADSKONTORET 1985-03-15

B. Perntoft
B Perntoft
Stadsbyggnadsdirektör

Per Ryttberg
Per Ryttberg
1:e planingenjör

REVIDERAT 1985-10-02, 1986-01-23 OCH 1986-08-13

B. Perntoft Per Ryttberg

12353

Tillhör byggnadsnämndens i Helsingborg beslut den 15/10 1986, § 406

AnnMari Rundquist
Byggnadsnämndens sekreterare

Tillhör länsstyrelsens i Malmöhus län beslut 1988-01-28
Lars Renfors Marianne Nilsson

11.0821-1304-87
Ink. 1987-01-16
Länsstyrelsen Malmö
Antal bil

Blad 3 (4)
Pl 1976.60

FÖRSLAG TILL
UPPHÄVANDE AV AVSTYCKNINGS- OCH BYGGNADSPLAN SAMT FÖRSLAG TILL ÄNDRAD OCH UTVIDGAD STADSPLAN FÖR FASTIGHETEN
DOMSTEN 62:145 M FL
(DOMSTEN OCH GRÅ LÄGE)
I HELSINGBORGS KOMMUN
STADSBYGGNADSKONTORET 1985-03-15

B Perntoft
B Perntoft
Stadsbyggnadsdirektör

Per Ryttberg
Per Ryttberg
1:e planingenjör

REVIDERAT 1985-10-02, 1986-01-23 OCH 1986-08-13
B Perntoft Per Ryttberg

Kommunfullmäktige i Helsingborg har vid sammanträde 1986-12-22, § 261, beslutat att antaga det å denna karta avfattade förslaget till upphävande av avstycknings- och byggnadsplan samt förslag till ändrad och utvidgad stadsplan för del av fastigheten Domsten 62:145 m fl, Domsten och Grå läge i Helsingborgs kommun dock med undantag för ett med röd begränsningslinje markerat område betygar;

I tjänsten:
Björn Ström

Erik Eklund
ERIK EKLUND

▬ Område som av kommunfullmäktige undantagits från antagande

Tillhör byggnadsnämndens i Helsingborg beslut den 15/10 1986, §406

Ann Mari Rundquist
Byggnadsnämndens sekreterare

Tillhör länsstyrelsens i Malmöhus län beslut 1988-01-28
Lars Renfors Marianne Nilsson

LÄNSSTYRELSEN
Malmöhus län
Genom beslut den 28 januari 1988 [illegible] upphävande av avstycknings- och byggnadsplan samt ändrad och utvidgad stadsplan
Lars Renfors
LARS RENFORS

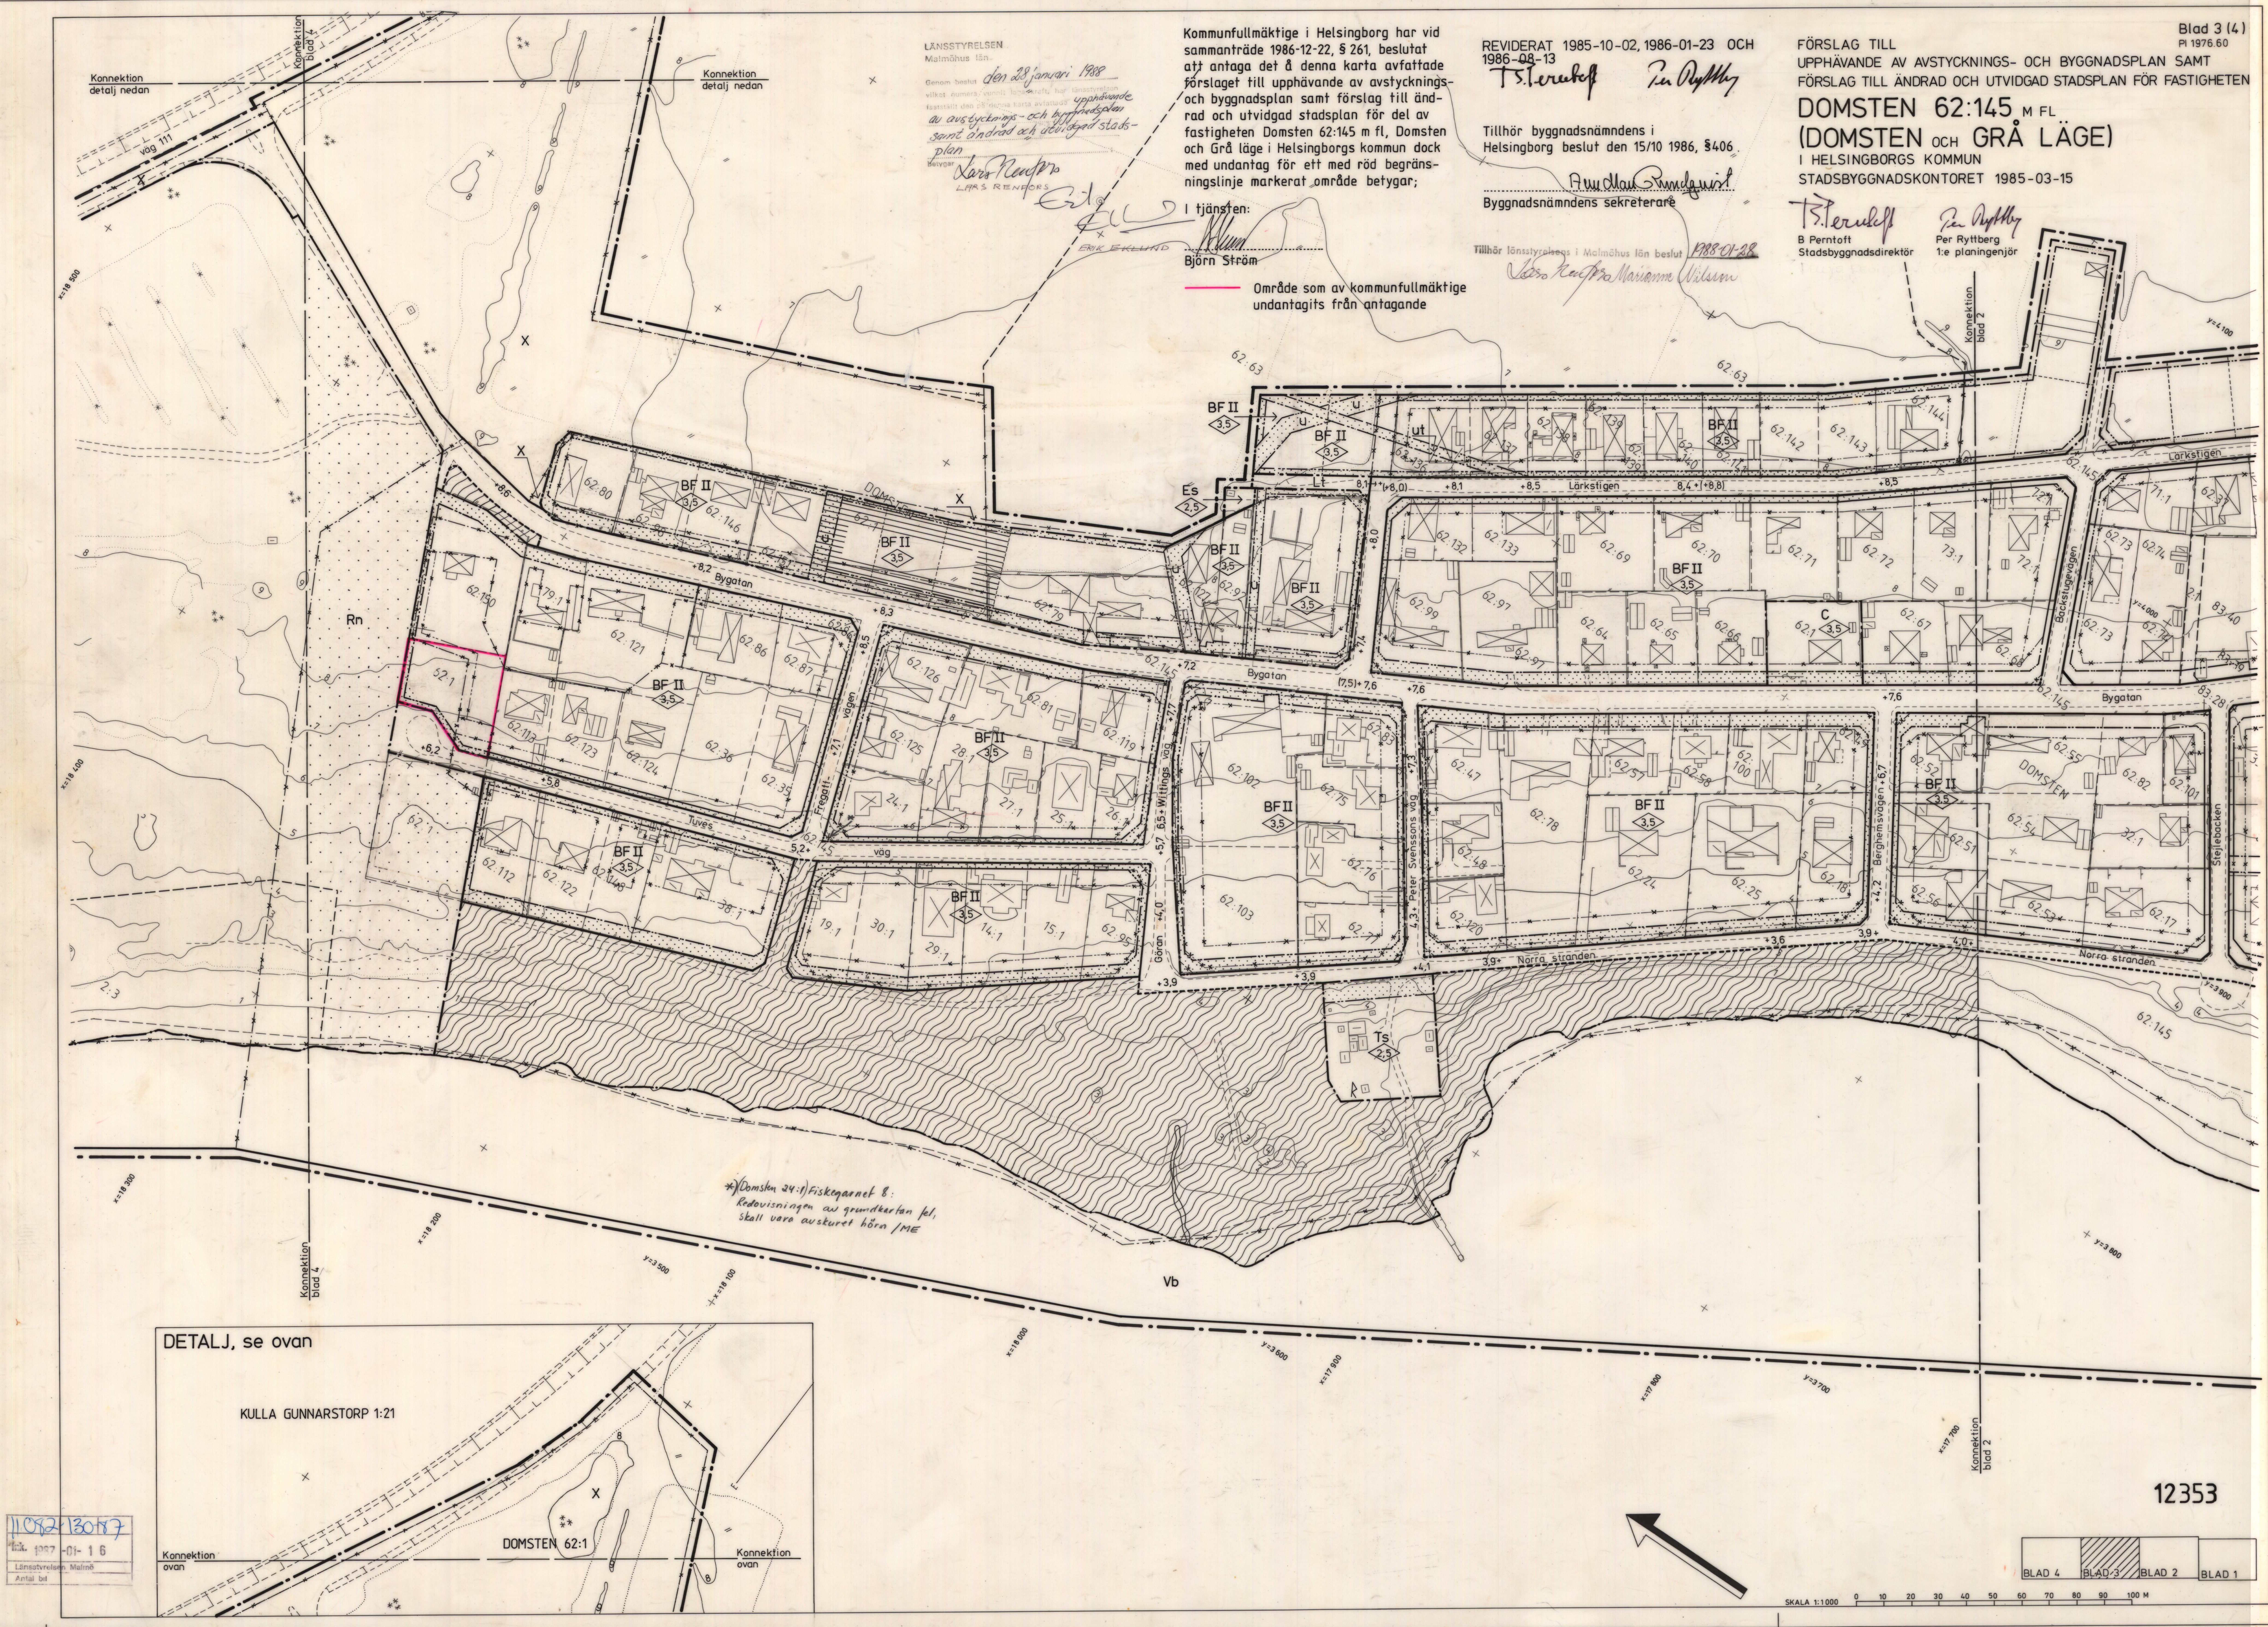
Konnektion detalj nedan
Konnektion blad 4
väg 111
Konnektion blad 2
Bygatan
Larkstigen
Tuves väg
Freggatt-vägen
Wittings väg
Göran
Peter Svenssons väg
Berghemsvägen
Norra stranden
Bäckstigevägen
Stejlebacken
DOMSTEN
BF II
3,5
Es
2,5
Ts
2,5
C
Rn
Vb
52:1
DETALJ, se ovan
KULLA GUNNARSTORP 1:21
DOMSTEN 62:1
Konnektion ovan
SKALA 1:1000
0 10 20 30 40 50 60 70 80 90 100 M
BLAD 4
BLAD 3
BLAD 2
BLAD 1

*) (Domsten 24:1) Fiskegarnet 8:
Redovisningen av grundkartan fel,
skall vara avskuret hörn /ME

12353

12353

11.082-130-87
Ink. 1987 -01- 16
Länsstyrelsen Malmö
Antal bil

ORIGINAL

Blad 4 (4)
Pl 1976.60

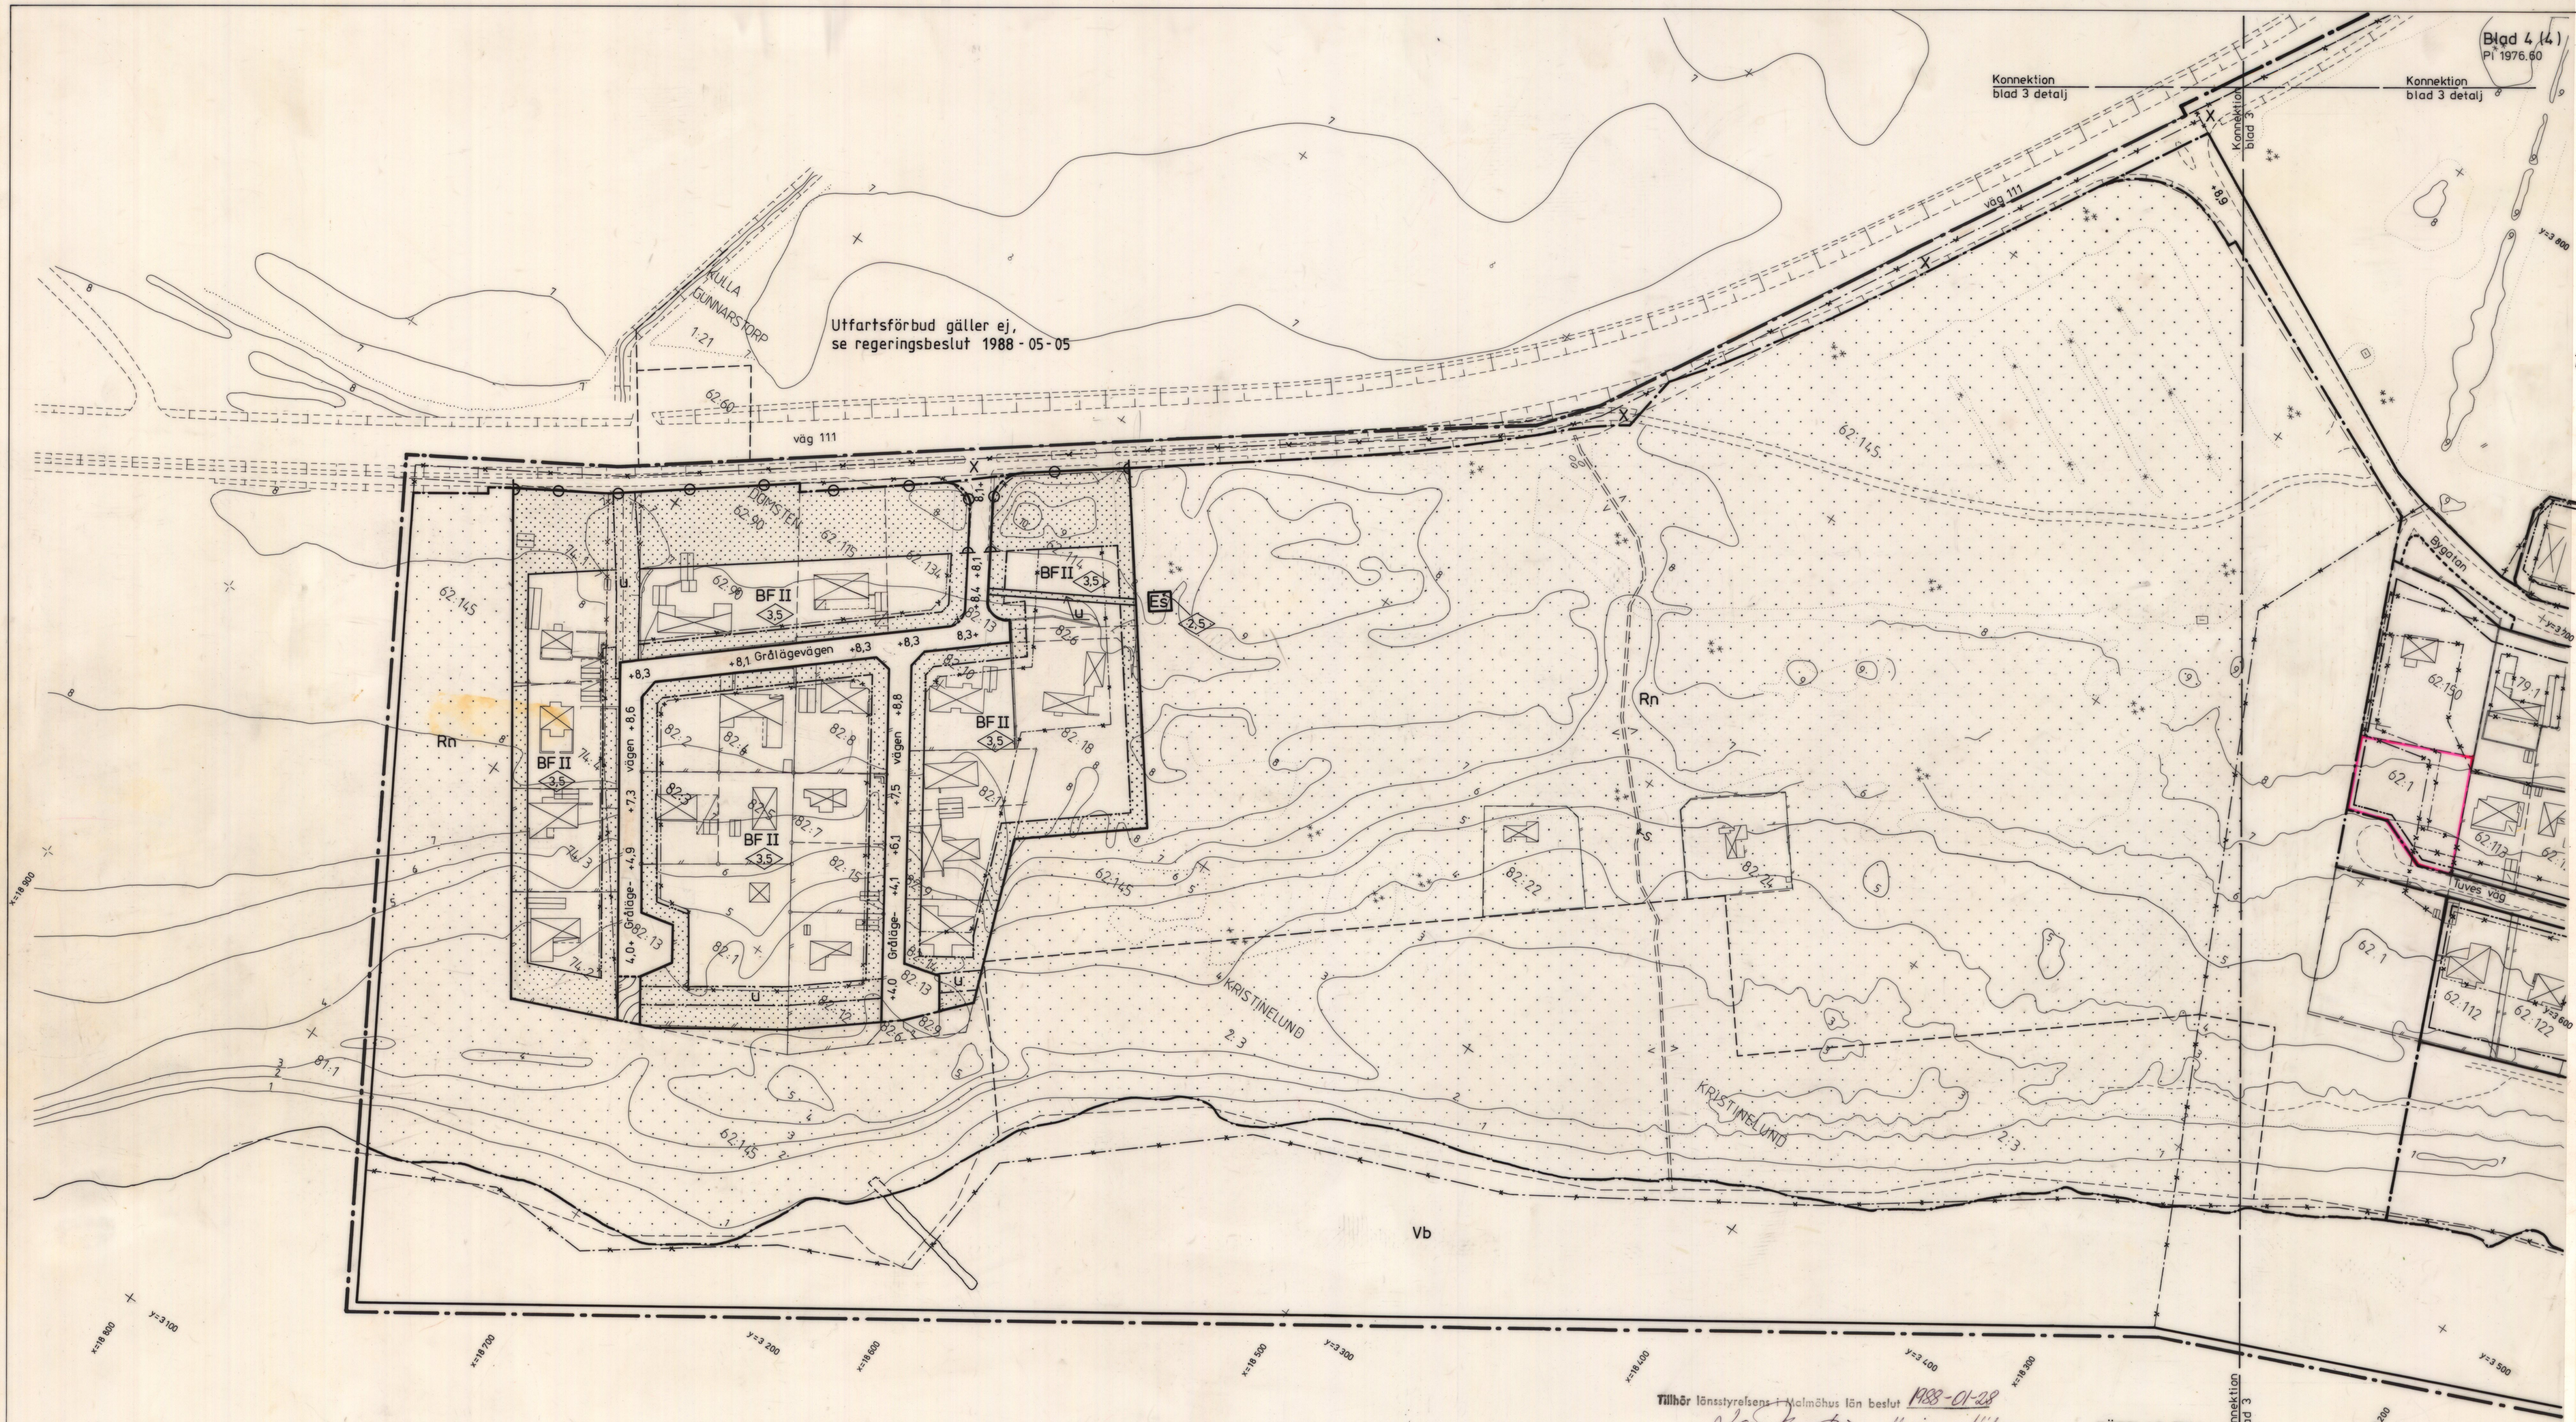
Konnektion blad 3 detalj
Konnektion blad 3 detalj
Konnektion blad 3
väg 111
KULLA GUNNARSTORP
1:21
62:60
DOMSTEN
62:90
62:115
62:134
62:145
BF II
3,5
Grålägevägen
Grålägevägen
vägen
u
Rn
Vb
ES
2,5
82:2
82:3
82:4
82:5
82:6
82:7
82:8
82:12
82:13
82:15
82:18
82:20
82:22
82:24
KRISTINELUND
2:3
81:1
Bygatan
Tuves väg
62:150
79:1
62:1
62:113
62:112
62:122
Konnektion blad 3
SKALA 1:1000
0
10
20
30
40
50
60
70
80
90
100M

Utfartsförbud gäller ej,
se regeringsbeslut 1988-05-05

Tillhör länsstyrelsens i Malmöhus län beslut 1988-01-28

Lars Renfors Marianne Nilsson

Kommunfullmäktige i Helsingborg har vid sammanträde 1986-12-22, § 261, beslutat att antaga det å denna karta avfattade förslaget till upphävande av avstycknings- och byggnadsplan samt förslag till ändrad och utvidgad stadsplan för del av fastigheten Domsten 62:145 m fl, Domsten och Grå läge i Helsingborgs kommun dock med undantag för ett med röd begränsningslinje markerat område betygar;

I tjänsten:

Björn Ström

Område som av kommunfullmäktige undantagits från antagande

Av länsstyrelsen undantaget område

Tillhör byggnadsnämndens i Helsingborg beslut den 15/10 1986, §406

AnnMari Rundqvist
Byggnadsnämndens sekreterare

LÄNSSTYRELSEN
Malmöhus län

Genom beslut den 28 januari 1988 vilket numera vunnit laga kraft, har länsstyrelsen fastställt den på denna karta avfattade upphävande av avstycknings- och byggnadsplan samt ändrad och utvidgad stadsplan

betygar

Lars Renfors
LARS RENFORS

Erik Eklund
ERIK EKLUND

FÖRSLAG TILL
UPPHÄVANDE AV AVSTYCKNINGS- OCH BYGGNADSPLAN
SAMT FÖRSLAG TILL
ÄNDRAD OCH UTVIDGAD STADSPLAN FÖR FASTIGHETEN

DOMSTEN 62:145 M FL
(DOMSTEN OCH GRÅ LÄGE)

I HELSINGBORGS KOMMUN
STADSBYGGNADSKONTORET 1985-03-15

B Perntoft
Stadsbyggnadsdirektör

Per Ryttberg
1:e planingenjör

REVIDERAT 1985-10-02, 1986-01-23 OCH 1986-08-13

12353

BLAD 4	BLAD 3	BLAD 2	BLAD 1

11082-130-87
Ink. 1987 -01- 16
Länsstyrelsen Malmö
Antal bil

12353

ORIGINAL